

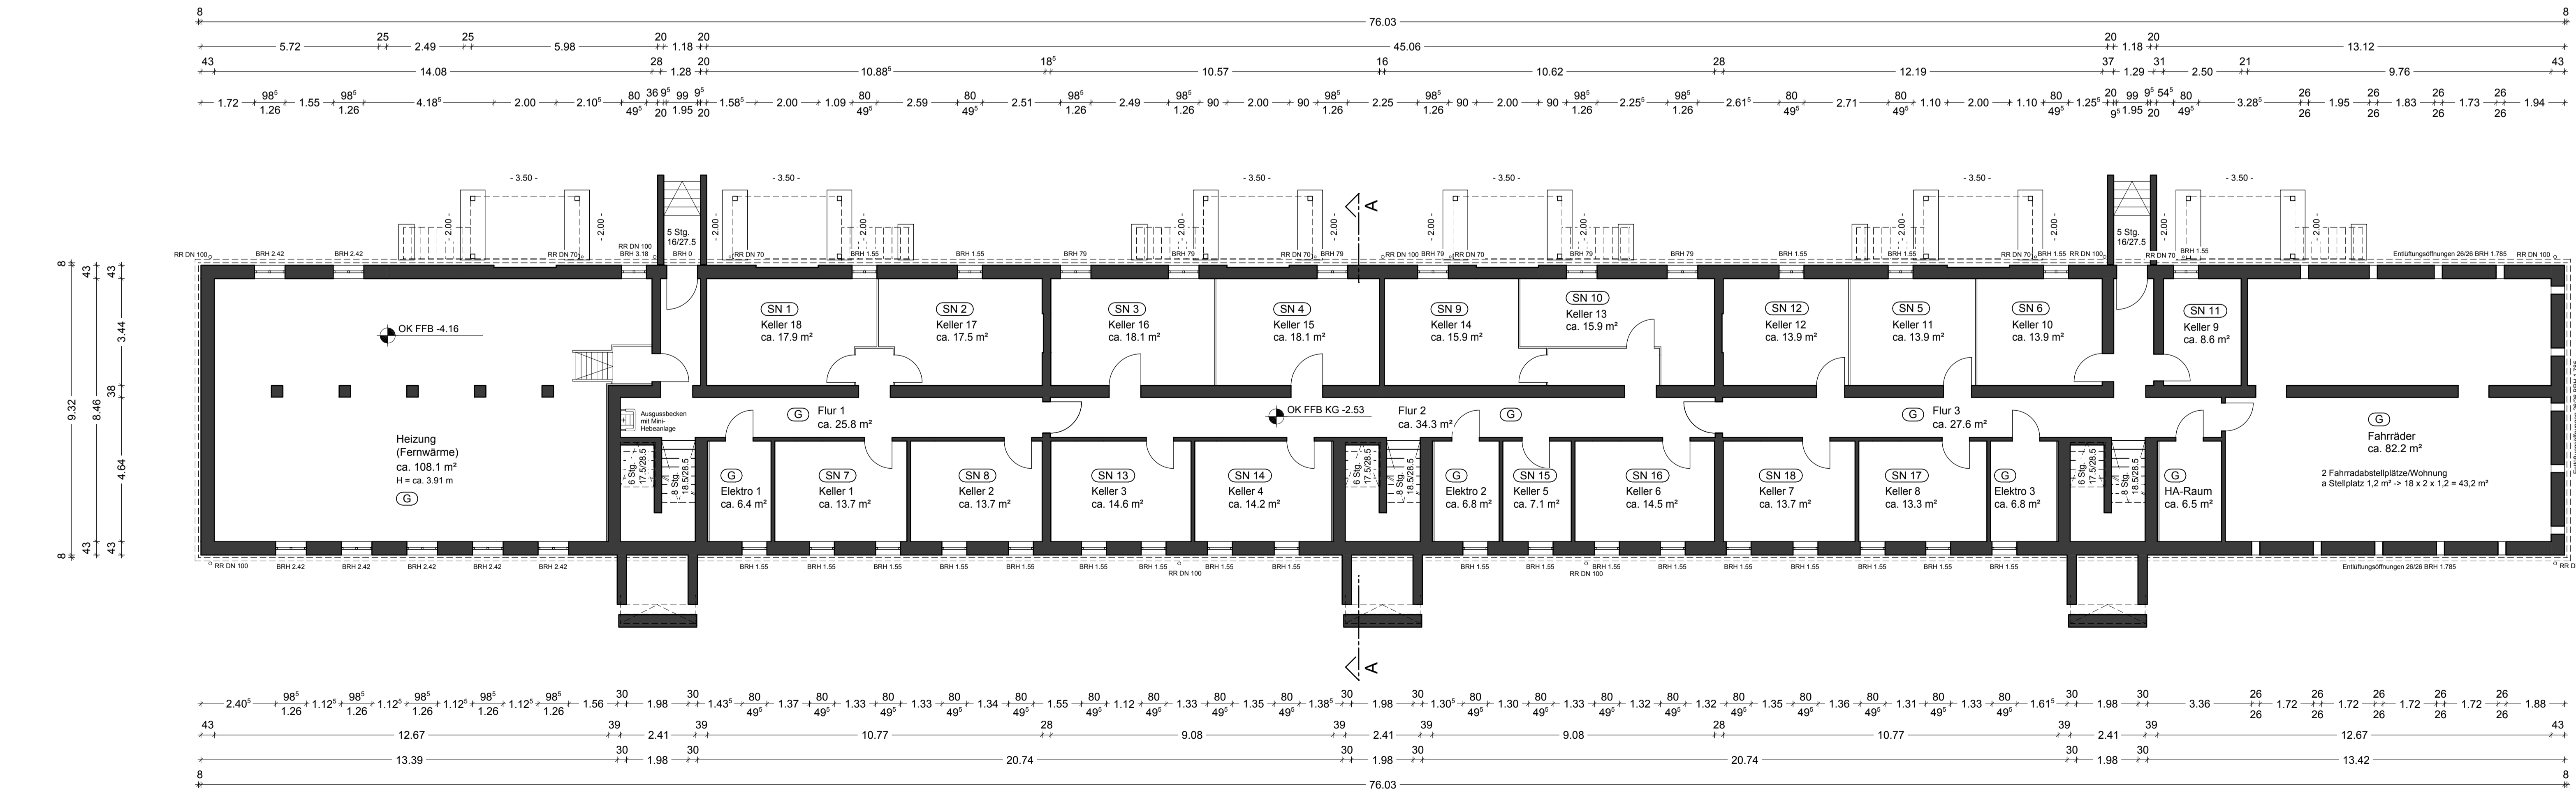


Erdgeschoß

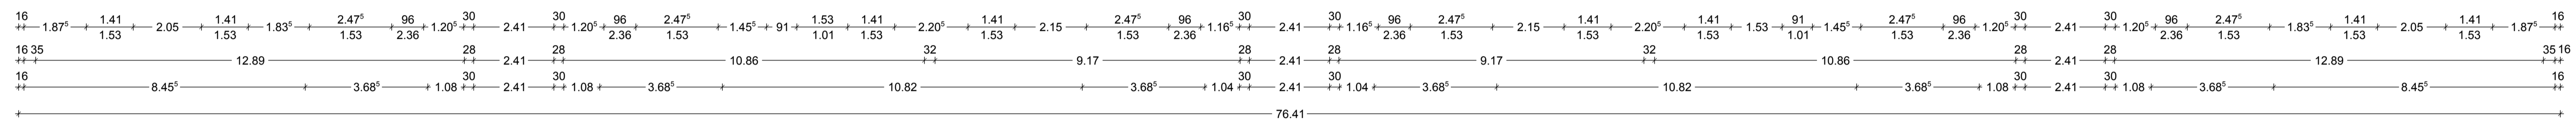


Kellergeschoß

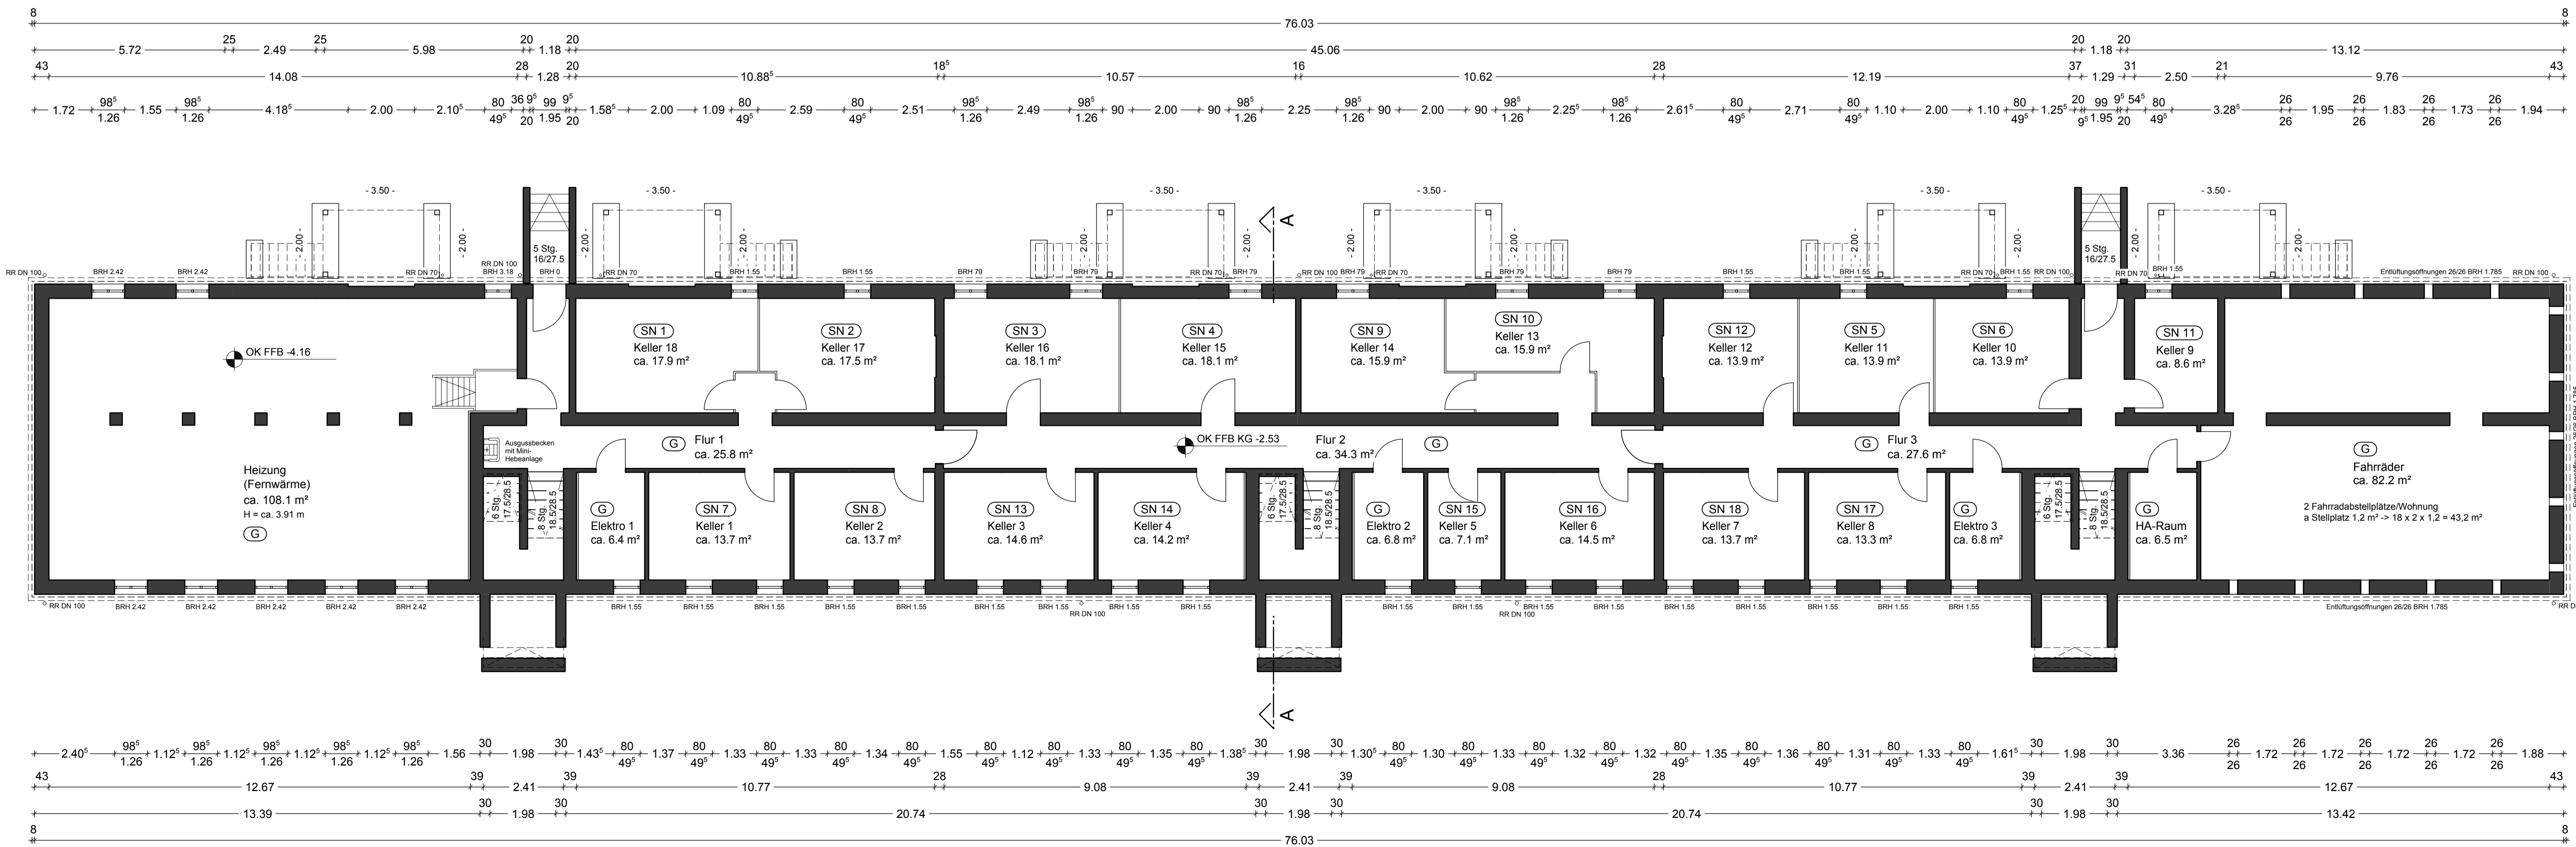

Änderungsindex i - datum	

Plannummer	9	0	1	4	1	6	4	G	R	0	0	0	0	2
Projekt	Gebäude				LPH				Planart		Ebene		Ildr.	
Datei	901416_4_GR_00_002													
Planinhalt	Aufteilungsplan Grundrisse Erd- und Kellergeschoß												Maßstab 1/100	
Planungsstatus	ABGESCHLOSSENHEIT													
Übersichtsplan	unmaßstäblich													
Projekt	Lehrhöfer Park Gebäude 416 mit Stellplätzen/Carports früher: Bertha-von-Suttner-Straße, jetzt: Lehrhöfer Heide 2, 4, 6 63457 Hanau													
Bauherr	Dolphin Capital 184. Projekt GmbH & Co. KG In den Kolkwiesen 68 30851 Langenhagen													
Architekt	KLAUS HEIM ARCHITEKTUR + STADTPLANUNG Friedrichstraße 35 63450 Hanau am Main Telefon: (06181) 9371-0 Telefax: (06181) 9371-31													

Planinhalt	Maßstab	Datum
Aufteilungsplan Grundrisse Erd- und Kellergeschoß	1/100	01.09.2014

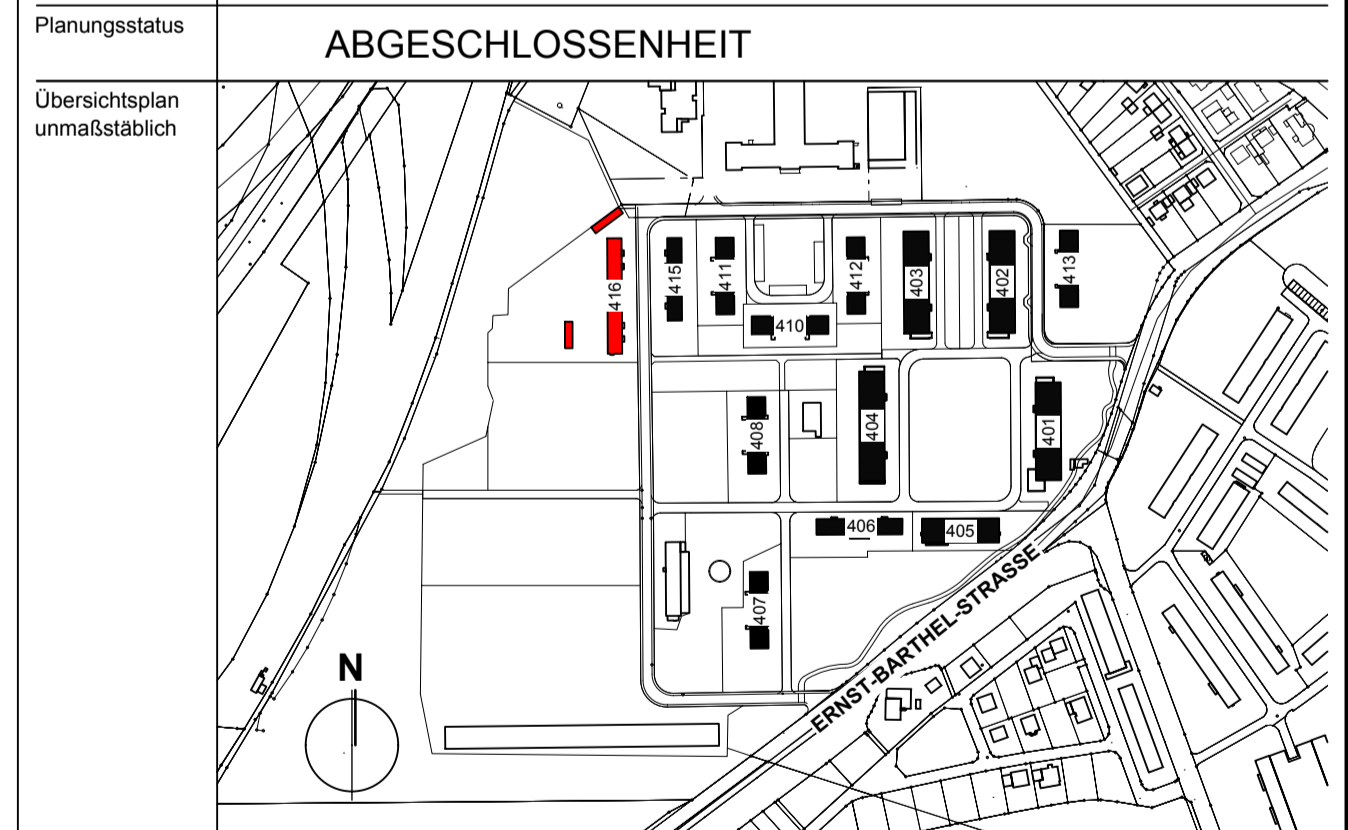

Lehrhöfer Park
Gebäude 416 mit Stellplätzen/Carports
 früher: Bertha-von-Suttner-Straße, jetzt: Lehrhöfer Heide 2, 4, 6
 63457 Hanau

Bauherr
 Dolphin Capital 184. Projekt GmbH & Co. KG
 In den Kolkwiesen 68
 30851 Langenhagen

Architekt
KLAUS HEIM
 ARCHITEKTUR + STADTPLANUNG
 Friedrichstraße 35
 63450 Hanau am Main
 Telefon: (06181) 9371-0
 Telefax: (06181) 9371-31
 Email: info@klaus-heim.com
 http://www.klaus-heim.com