


Dachgeschoß

Legende Aufteilungsplan für Wohnungseigentum:
 z.B. ① Sondereigentum = Wohnung 1
 ② Gemeinschaftseigentum
 SN Sondernutzung

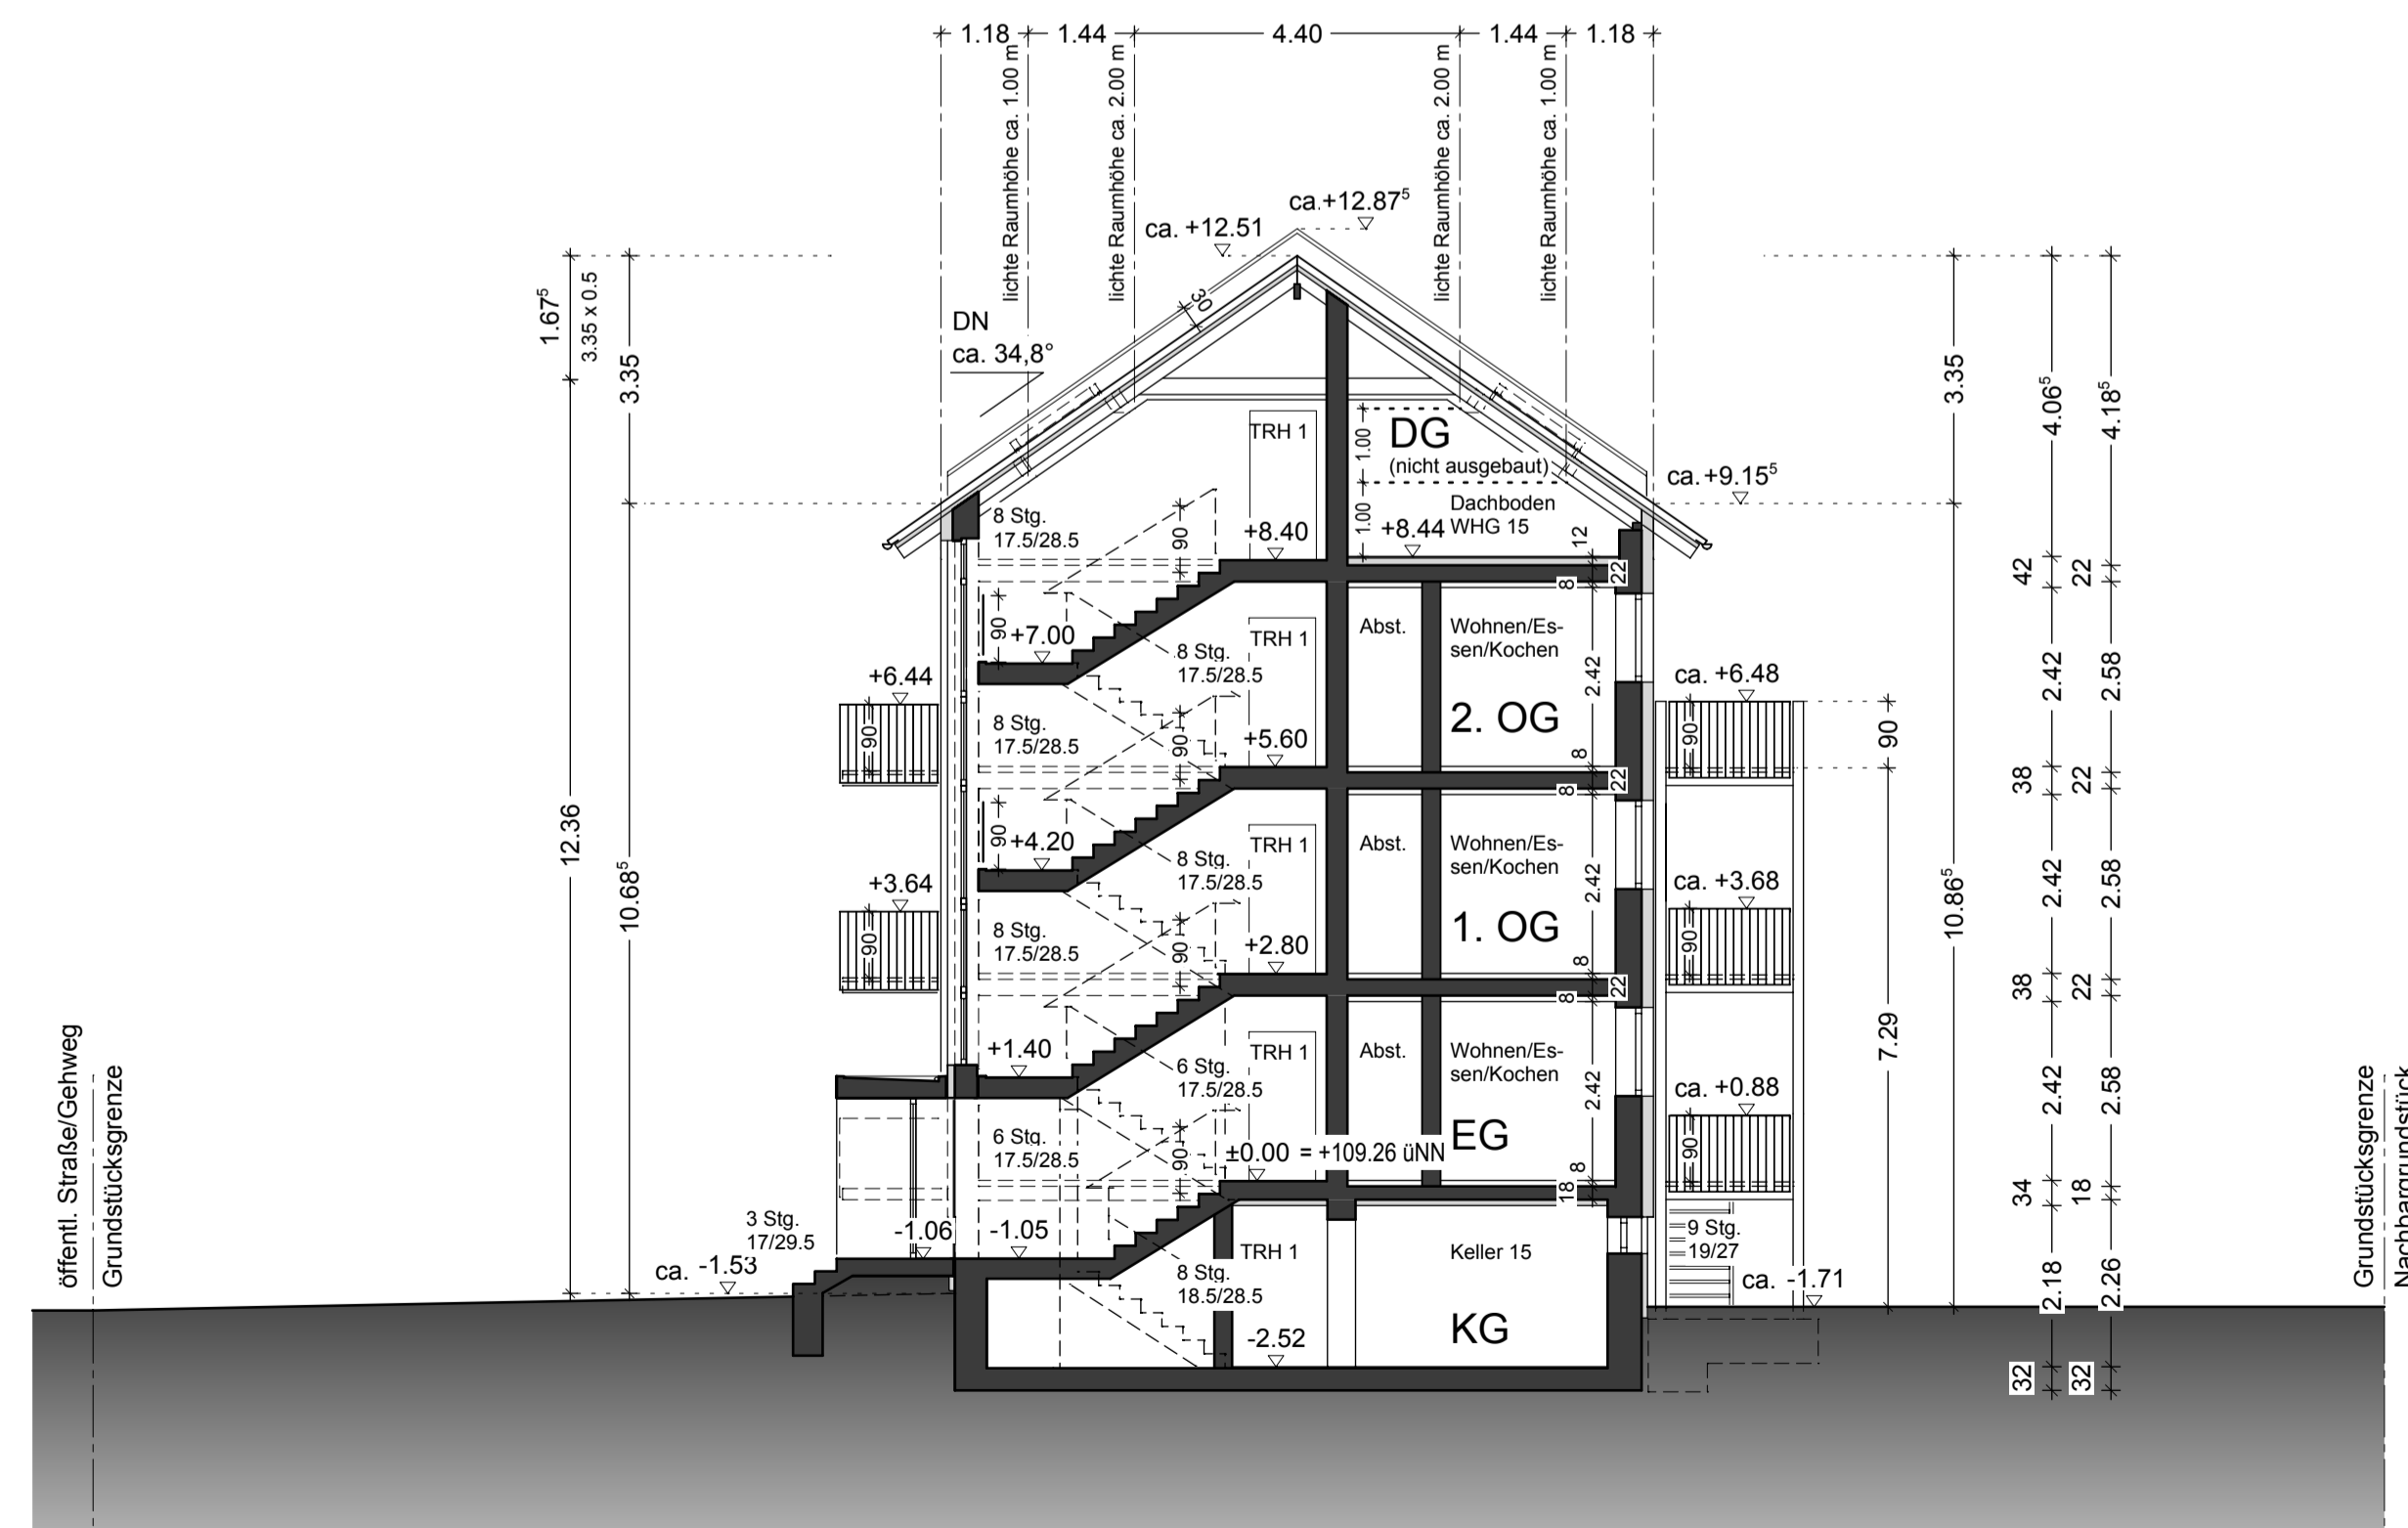

Schnitt A-A

Änderungsindex / - datum	
x	x
Plannummer	
9	0
1	4
1	5
4	G
R	0
4	0
0	0
0	4
Projekt	
9014154	GR04004
Datei	
901415_4_GR_04_004	
Planinhalt	
Aufteilungsplan	
Grundris Dachgeschoß	
Schnitt A-A	
Maßstab	1/100
Datum	01.09.2014
Planungsstatus	
ABGESCHLOSSENHEIT	
Übersichtsplan	
unmaßstäblich	
Projekt	
Lehrhöfer Park	
Gebäude 415 mit Stellplätzen/Carports	
früher: Bertha-von-Suttner-Straße, jetzt: Lehrhöfer Heide 1 + 3	
63457 Hanau	
Bauherr	
Dolphin Capital 184. Projekt GmbH & Co. KG	
In den Kolkwiesen 68	
30851 Langenhagen	
Datum / Unterschrift	
Architekt	
Friedrichstraße 35 63450 Hanau am Main Telefon: (06181) 9371-0 Telefax: (06181) 9371-31 Email: info@klaus-heim.com http://www.klaus-heim.com	
Datum / Unterschrift	