


1. Obergeschoß

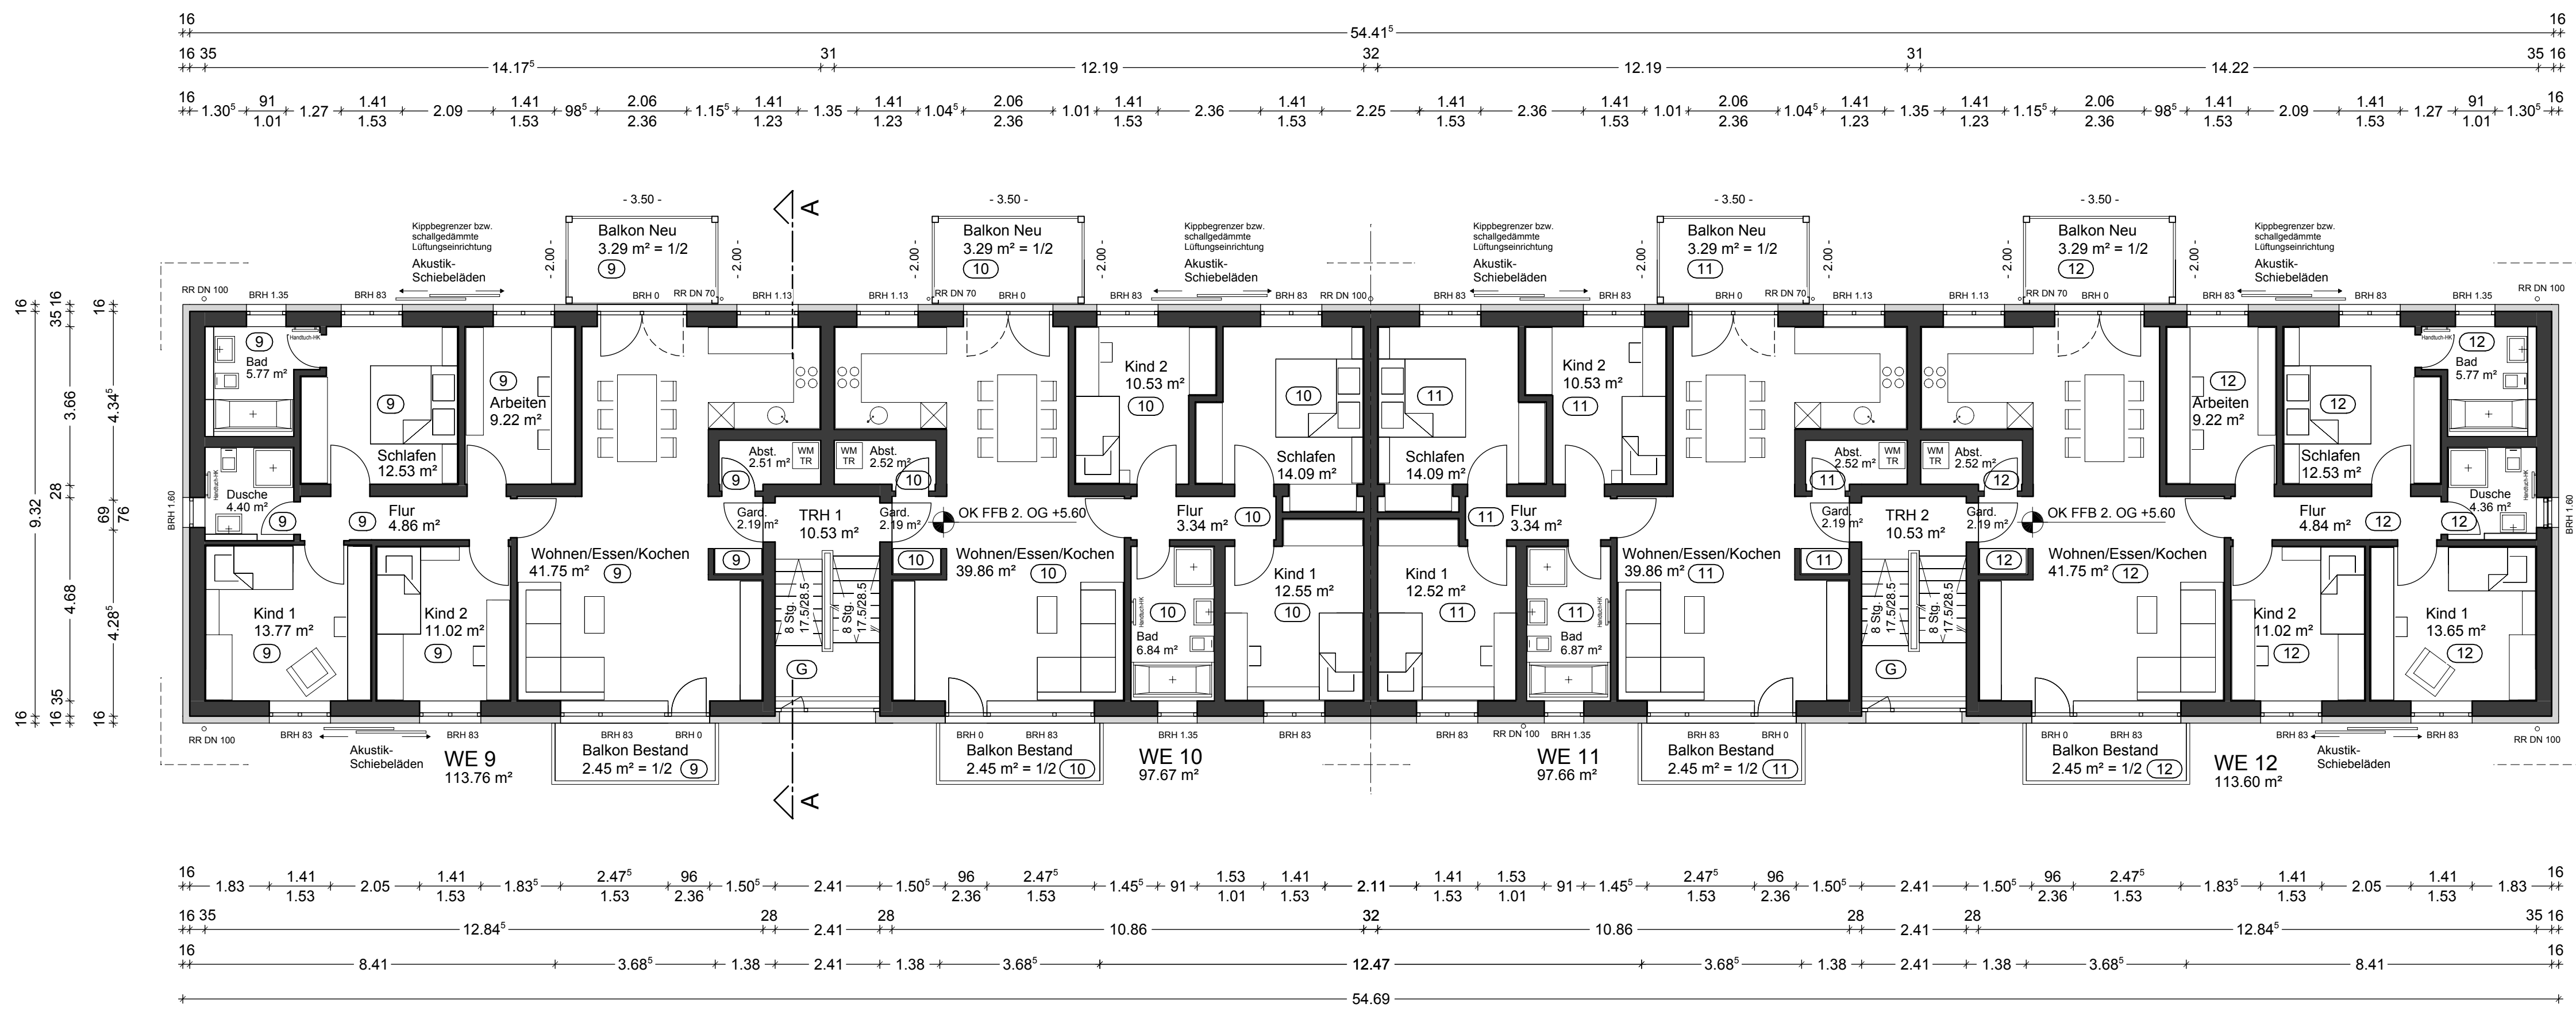

2. Obergeschoß

Änderungsindex / datum

x	x	xxx	x
---	---	-----	---

Planummer: 9 0 1 4 1 5 4 G R 0 2 0 0 3

Datum: 01.09.2014

Planinhalt: Aufteilungsplan Grundrisse 1. und 2. Obergeschoß

Planungsstatus: ABGESCHLOSSENHEIT

Übersichtsplan unmaßstäblich

Projekt: Lehrhöfer Park Gebäude 415 mit Stellplätzen/Carports früher: Bertha-von-Suttner-Straße, jetzt: Lehrhöfer Heide 1 + 3 63457 Hanau

Bauherr: Dolphin Capital 184. Projekt GmbH & Co. KG

Architekt: KLAUS HEIM ARCHITEKTUR + STADTPLANUNG

Friedrichstraße 35  
 63450 Hanau am Main  
 Telefon: (06181) 9371-0  
 Telefax: (06181) 9371-31  
 Email: info@klaus-heim.com  
 http://www.klaus-heim.com