



1. Obergeschoß

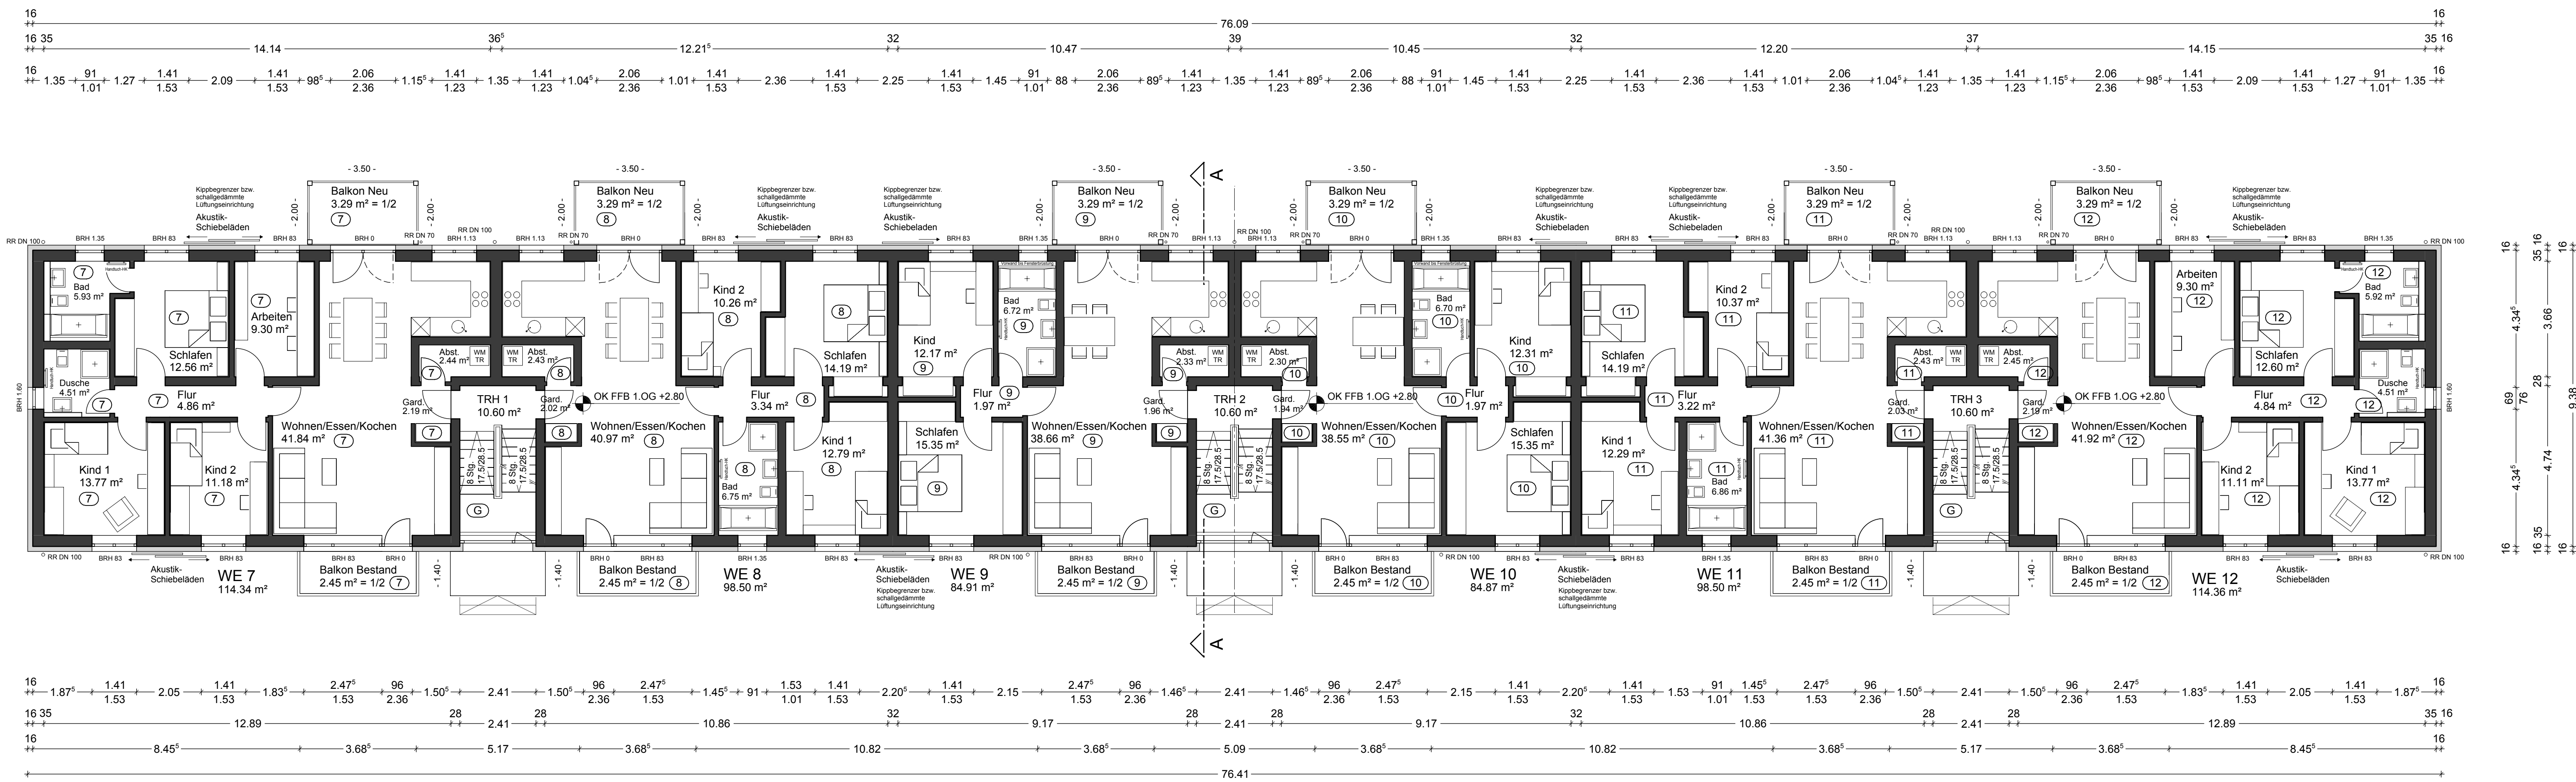

2. Obergeschoß

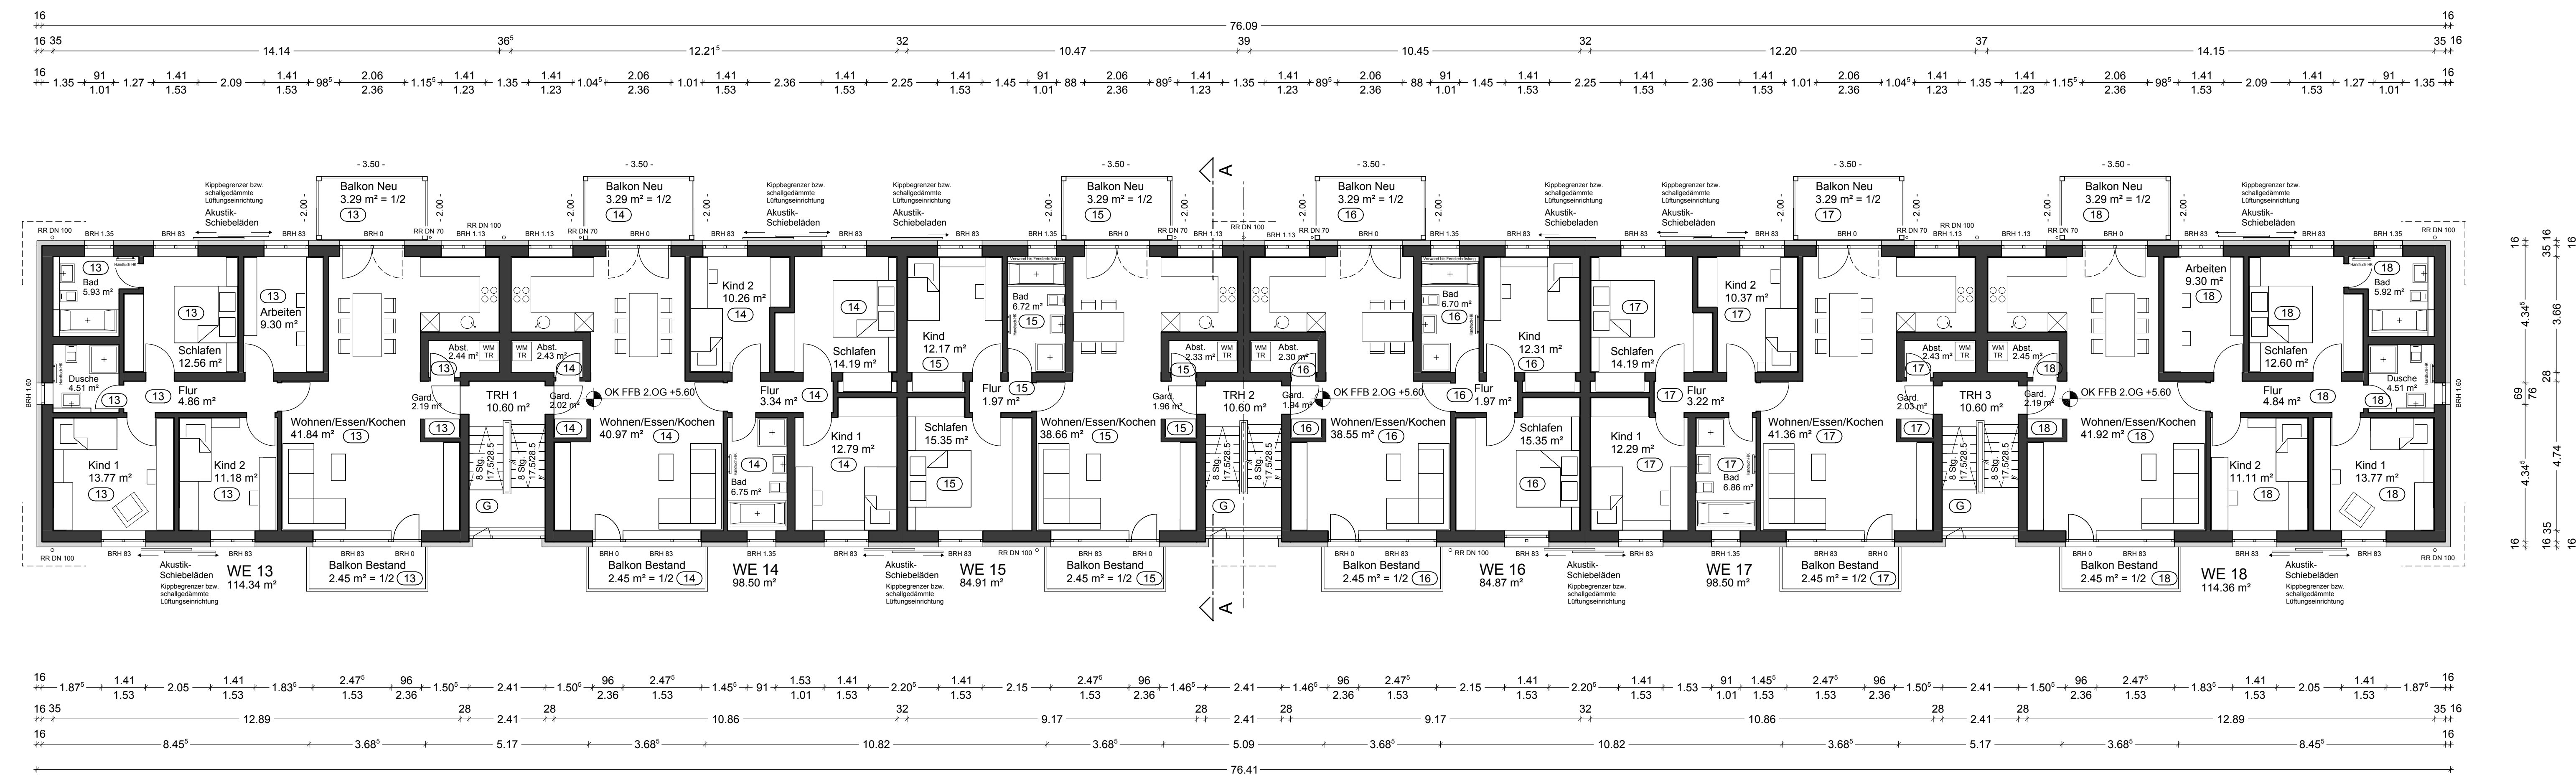

Legende Aufteilungsplan für Wohnungseigentum:
 z.B. ① Sondereigentum = Wohnung 1
 ⑥ Gemeinschaftseigentum
 ⑤N Sondernutzung

Änderungsindex i - datum									
x x xxx									
Planummer	9 0 1 4 1 6 4 G R 0 2 0 0 3	Projekt	Gebäude	LPH	Planart	Ebene	Ildr.	Index	sb
Datei	901416_4_GR_02_003	Maßstab							1/100
Planinhalt	Aufteilungsplan Grundrisse							Datum	01.09.2014
Planungsstatus	ABGESCHLOSSENHEIT								
Übersichtsplan unmaßstäblich									
Projekt	Lehrhöfer Park Gebäude 416 mit Stellplätzen/Carports früher: Bertha-von-Suttner-Straße, jetzt: Lehrhöfer Heide 2, 4, 6 63457 Hanau								
Bauherr	Dolphin Capital 184. Projekt GmbH & Co. KG In den Kolkwiesen 68 30851 Langenhagen								
Architekt	KLAUS HEIM ARCHITEKTUR + STADTPLANUNG Friedrichstraße 35 63450 Hanau am Main Telefon: (06181) 9371-0 Telefax: (06181) 9371-31 Email: info@klaus-heim.com http://www.klaus-heim.com								